

ΕΦΗΜΕΡΙΣ ΤΗΣ ΚΥΒΕΡΝΗΣΕΩΣ
ΤΗΣ ΕΛΛΗΝΙΚΗΣ ΔΗΜΟΚΡΑΤΙΑΣ

ΑΘΗΝΑ 4 ΔΕΚΕΜΒΡΙΟΥ 1986	ΤΕΥΧΟΣ ΤΕΤΑΡΤΟ	ΑΡΙΘΜΟΣ ΦΥΛΛΟΥ 1172

ΠΕΡΙΕΧΟΜΕΝΑ

ΠΟΛΕΟΔΟΜΙΑ
ΑΠΟΦΑΣΕΙΣ

ΠΟΛΕΟΔΟΜΙΑ
ΑΠΟΦΑΣΕΙΣ

Αριθ. Τ.Π. ΟΙΚ. 3301 (1)

Καθορισμός ορίων, όρων δόμησης και κατηγοριοποίηση του οικισμού Ζερβού Κοινότητας Γαλατά, Νομ. Πρέβεζας.

Ο ΝΟΜΑΡΧΗΣ ΠΡΕΒΕΖΑΣ

Έχοντας υπόψη:

1. Τις διατάξεις του Ν. 1337/83 (ΦΕΚ Α33/14.3.83).

2. Τις διατάξεις του Ν. 1512/85 (ΦΕΚ 4/Α/11.1.85) και συγκεκριμένα το άρθρο 8 παρ. 17.

3. Τις διατάξεις του Π.Δ. «περί καθορισμού των ορίων των οικισμών της Χώρας μέχρι 2.000 κατοίκους κ.λπ.» (ΦΕΚ 181/Δ/3.5.85).

4. Τις διατάξεις του Ν. 1577/85 (ΦΕΚ 210/Α/18.12.1985) «περί Γενικού Οικοδομικού Κανονισμού».

5. Τις διατάξεις του Α.Ν. 314/68 (ΦΕΚ 47/Α), όπως τροποποιήθηκε μεταγενέστερα.

6. Την 74/85 απόφαση του Κοινοτικού Συμβουλίου Κοινότητας Γαλατά για την οριοθέτηση του οικισμού Ζερβού Κοινότητας Γαλατά, με την οποία δεν συμφωνεί με την προταθείσα οριοθέτηση.

7. Τη γνωμοδότηση του Ν. Σ.Χ.Ο.Π. Ν. Πρέβεζας, όπως διατυπώθηκε στο 4ο πρακτικό, θέμα 21ο τη 26.3.1986 με την οποία εισηγείται ομόφωνα για τον καθορισμό των ορίων του οικισμού Ζερβού Κοινότητας Γαλατά και τον καθορισμό όρων δόμησης ως εξής:

α) Τον καθορισμό των ορίων του οικισμού Ζερβού Κοινότητας Γαλατά, όπως φαίνεται στο συνημμένο διάγραμμα σε κλ. 1:5000 που φέρει τη σφραγίδα του Ν.Σ.Χ.Ο.Π.

β) Τον καθορισμό ελάχιστου ορίου αρτιότητας 300 μ², αποφασίζουμε:

1. Καθορίζουμε τα όρια του οικισμού Ζερβού Κοινότητας Γαλατά, όπως φαίνεται στο συνημμένο χάρτη με κλ. 1:5.000 που φέρει τη σφραγίδα του Ν.Σ. Χ.Ο.Π.


2. Κατατάσσουμε τον οικισμό Ζερβού της Κοινότητας Γαλατά σύμφωνα με το δελτίο κατηγοριοποίησης των οικισμών της μελέτης των ανοικτών πόλεων του Νομού Πρέβεζας σε μικρό, διάσπαρτο, αδιάφορο και φθίνοντα.

3. Καθορίζουμε ελάχιστο όριο αρτιότητας οικοπ. τα τριακόσια τετραγωνικά μέτρα (300 μ²).

Η απόφαση αυτή να δημοσιευθεί στην Εφημερίδα της Κυβερνήσεως μαζί με το συνημμένο διάγραμμα, σύμφωνα με το Π.Δ. της 24.4.85 (ΦΕΚ 181/Δ/3.5.85).

Πρέβεζα, 12 Ιουλίου 1986

Ο Νομάρχης
ΘΩΜΑΣ ΜΕΡΕΝΤΙΤΗΣ

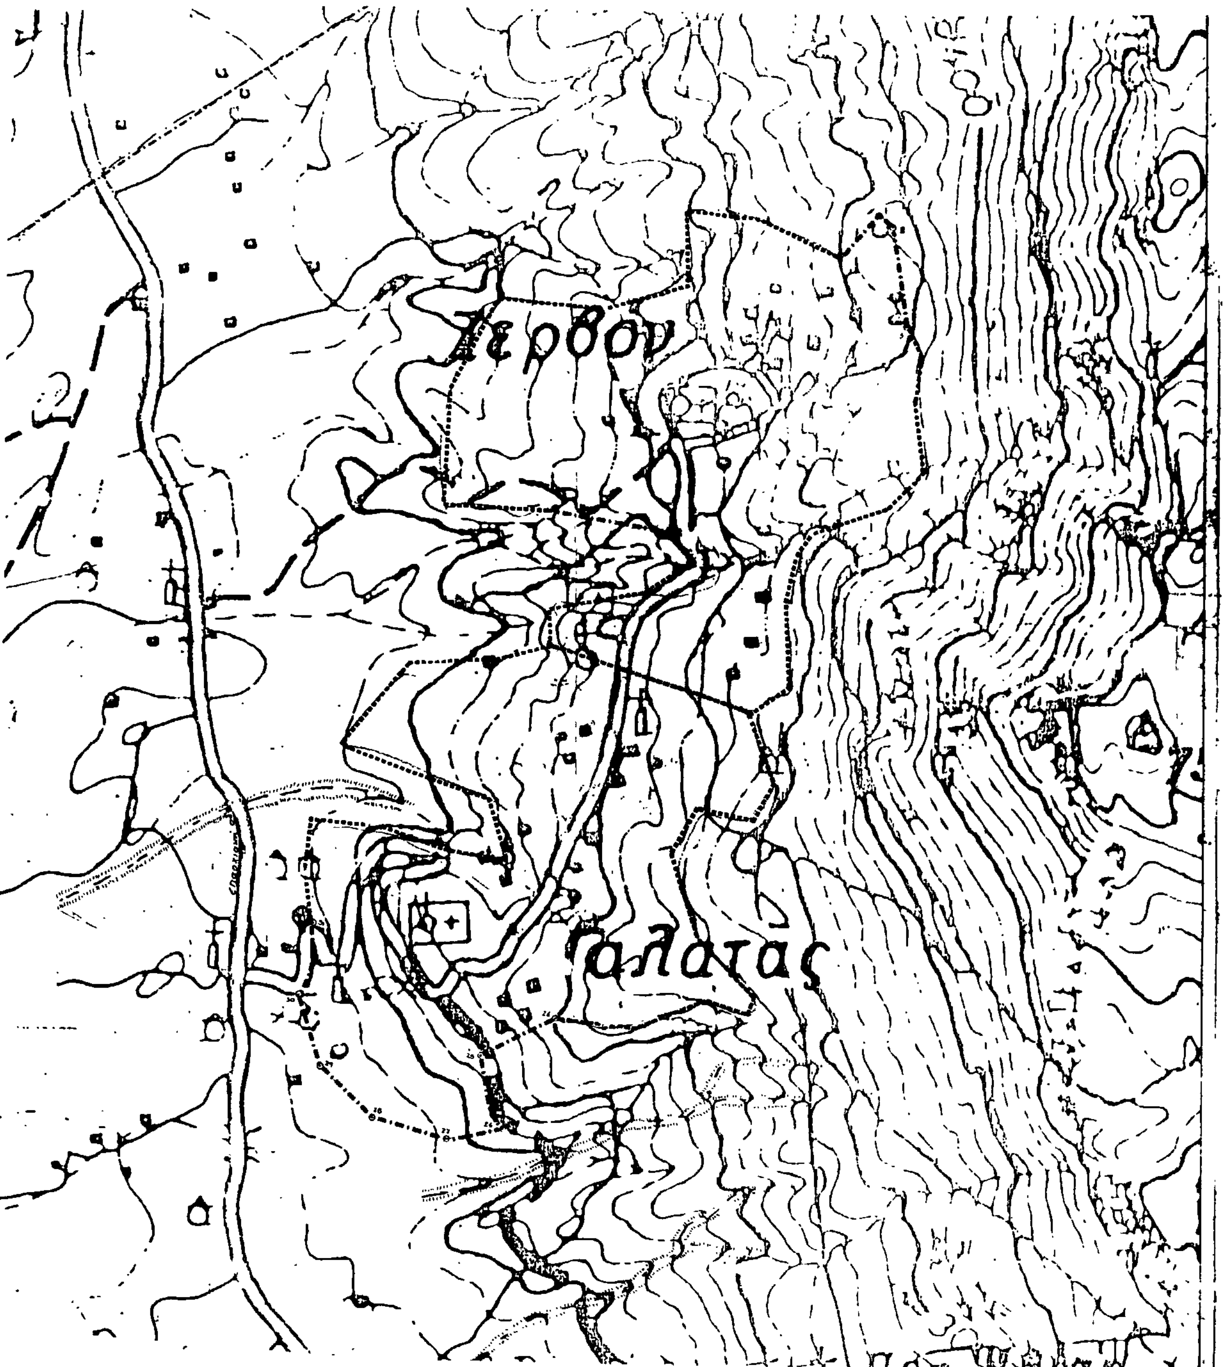

ΝΟΜΟΣ ΠΡΕΒΕΖΑΣ
Οικισμος Γαλατάς - Ζερβό

ΥΠΟΜΝΗΜΑ

Οριο ΟΤΑ
[illegible] οικισμου
Ονομασιες

Τα τμήματα 1-2-3-4-5-6-14-15-16-1, 17-18-19-20-35-36-37-38-39-40-17 είναι εκτός των ωέλον ακτίνας 300μ αλλά περιλαμβάνονται στην επέκταση γιατί είναι ήδη δομημένο.

ΟΡΙΟΘΕΤΗΣΗ ΟΙΚΙΣΜΟΥ		Αριθμος σχεδιου: Π-1.1.89
		ΚΛ 1:5000
Συνταξη: Μαρία Δουλη, Γιωργος Μπιθιος	Ελεγχος: Θωμάς Λενας	Ημερ 25 II 86

Υπουργειο Χωροταξιας Οικισμου και Περιβαλλοντος

[illegible]

Αριθ. 3911 (2)

Καθορισμός ορίων και όρων περιορισμών δόμησης στον οικισμό Αγίας Φωτεινής του Ν. Χίου.

Ο ΝΟΜΑΡΧΗΣ ΧΙΟΥ

Έχοντας υπόψη:

1. Τις διατάξεις του από 24.4.85 (ΦΕΚ 181 Δ/3.5.1985) «περί τρόπου καθορισμού ορίων οικισμού της χώρας, κατηγορίες αυτών και καθορισμός όρων και περιορισμών δόμησης».

2. Τις προτάσεις των ιδιωτών μελετητών Μηχανικών, στους οποίους ανατέθηκε σχετική μελέτη στα πλαίσια του προγράμματος των ανοικτών πόλεων, που αφορούν στον προσδιορισμό των ορίων των υπόψη οικισμών.

3. Τα δελτία αρχιτεκτονικής αναγνώρισης των οικισμών που συμπληρώθηκαν από τους προαναφερόμενους μελετητές κατά τις υποδείξεις των σχετικών προδιαγραφών του ΥΧΟΠ.

4. Την υπ' αριθ. 2464/6.5.86 απόφασή μας για την κατηγοριοποίηση των οικισμών του Ν. Χίου που έχουν πληθυσμό μέχρι και 2.000 κατοίκους.

5. Τα πληθυσμιακά στοιχεία της τελευταίας απογραφής του Κράτους της ΕΣΥΕ.

6. Την υπ' αριθ. πρακτ. 4 γνωμοδότηση του Συμβουλίου ΧΟΠ του Νομού (θέμα 8/16.7.86), αποφασίζουμε:

1. Καθορίζουμε τα όρια του οικισμού ΑΓΙΑΣ ΦΩΤΕΙΝΗΣ ΚΟΙΝ. ΝΕΟΧΩΡΙΟΥ του Ν. Χίου με στοιχεία 1 - 2 - 3 - 4 - 5 - 6 - 7 όπως αυτά φαίνονται στο συνοδευτικό της παρούσας σχεδιάγραμμα σε κλίμακα 1:5.000, που αποτελεί αναπόσπαστο μέρος της απόφασης αυτής και συντάχθηκε βάσει στοιχείων χαρτών και επί τόπου ελέγχου.

ΙΙ. Καθορίζουμε τους ακόλουθους Γενικούς και Ειδικούς όρους και περιορισμούς Δόμησης.

α. Γενικοί όροι Δόμησης.

1. Εντός των ορίων των οικισμών ισχύουν οι γενικοί όροι δόμησης που προβλέπονται από το Π.Δ. ΦΕΚ 181 Δ/3.5.1985 και για τον οικισμό Αγίας Φωτεινής αρτιότητα γηπέδου 1.200 τ.μ.

2. Κατά παρέκκλιση εντός των ορίων των οικισμών θεωρούνται άρτια τα οικόπεδα με όποιο εμβαδόν είχαν στις 3.5.85 ημέρα Δημοσίευσης του από 24.4.1985 Δ/τος.

β. ειδικοί όροι Δόμησης.

Για τον οικισμό: Αγίας Φωτεινής Κοιν. Νεοχωρίου τους ειδικούς όρους δόμησης που αναγράφονται στην καρτέλα που συνοδεύει την παρούσα. Κάθε άλλος τρόπος δόμησης πρέπει να εγκρίνεται από την Ε.Π.Α.Ε.

ΙΙΙ.α. Πριν από οποιαδήποτε κατάτμηση οικοπέδων εντός των ορίων του οικισμού θα πρέπει να θεωρείται το σχετικό τοπογραφικό διάγραμμα από το Τμήμα Πολεοδομίας και Π.Ε. της Νομαρχίας ώστε να εξασφαλίζεται η συνέχεια των υπαρχόντων Κοινόχρηστων χώρων και η δημιουργία νέων Κοινόχρηστων χώρων σύμφωνα με τα οριζόμενα στις διατάξεις της παρ. 1 του άρθρου 6 του από 24.4.85 Δ/τος.

β. Να εξασφαλίζεται οπωσδήποτε η συνέχεια των υφισταμένων ή εγκεχριμένων δρόμων του οικισμού.

Κατά τα λοιπά ισχύουν τα οριζόμενα στο Διάταγμα της 24.4.85, (ΦΕΚ 181 Δ/3.5.1985).

Η παρούσα απόφαση με το σχεδιάγραμμα οριοθέτησης του οικισμού και την καρτέλα δελτίου Αρχιτεκτονικής αναγνώρισης που την συνοδεύει να δημοσιευθεί στην Εφημερίδα της Κυβερνήσεως.

Χίος, 4 Σεπτεμβρίου 1986

Ο Νομάρχης

ΧΡΗΣΤΟΣ ΠΑΧΤΑΣ

ΠΙΝΑΚΑΣ 4.2.1

ΣΥΣΤΗΜΑ ΔΟΜΗΣΗΣ | ΣΥΝΕΧΕΣ | Π. ΓΑΛΟΠΟΡΟ | ΠΕΡΙΠΤΩΝ

ΟΙΚΙΣΜΟΣ: Αγ. Γεώργιος
ΔΗΜΟΣ/ΚΟΙΝ. ΝΕΟΧΩΡΙ
ΑΡ. ΕΣΥΕ: 85113903
ΝΟΜΟΣ: ΧΙΟΥ

α/α		ΣΤΟΙΧΕΙΑ ΤΟΥ ΚΤΙΡΙΟΥ ΚΥΡΙΑΡΧΟΣ ΤΥΠΟΣ	ΙΣΟΓΕΙΟ ΥΛΙΚ.	ΙΣΟΓΕΙΟ ΧΡΩΜ.	Α' ΟΡΟΦΟΣ ΥΛΙΚ.	Α' ΟΡΟΦΟΣ ΧΡΩΜ.	Β' ΟΡΟΦΟΣ ΥΛΙΚ.	Β' ΟΡΟΦΟΣ ΧΡΩΜ.	ΠΑΡΑΤΗΡΗΣΕΙΣ ΛΕΠΤΟΜΕΡΕΙΕΣ
Α	ΕΠΙΚΑΛΥΨΗ	1. στέγης μονόριχτης							% ΚΛΙΣΗ
		2. στέγης δίριχτης							%
		3. στέγης τετράριχτης							%
		4. δώματος χωρίς προεξοχ.	10,12	α,δ	12,10	α,δ			
		5. θόλου							
Β	ΟΨΕΙΣ	1. κύρια όψη	1,2	α,γ	1,2	α,γ			βλέπε (1) β(5)
		2. λοιπές όψεις	»	»	»	»			
		3.							σκίτσο
Γ	ΕΞΩΣΤΕΣ	1. ανοιχτός ακάλυπτος			2	α			Πλάτος μήκος
		2. ανοιχτός καλυμμένος							
		3. κλειστός							(4)
		4. στοά-χαγιάτι							
		5. Εξώστες 1/2 ανώγεια							σκίτσο
Δ	ΣΤΗΘΑΙΑ	1. εξωστών			2	α	–		
		2. εξωτερικής σκάλας	1,2	α,γ	1,2	α,γ			(2) + (6)
		3. δώματος χωρίς προεξοχή	2	α	2	α			
		4.							σκίτσο
Ε	ΑΝΟΙΓΜΑΤΑ	Ποσοστό ανοιγμάτων	35%		35%		%		
		1. οριζόντιο πρέκι	1,3	α,γ	1,3	α,γ			κάγκελα με ελάσματα σφυρήλατα
		2. ημικυκλικό πρέκι	»	»	»	»			
		3. τοξωτό πρέκι	»	»	»	»			
		4.							σκίτσο
Ζ	ΚΟΥΦΩΜΑΤΑ	1. ταμπλαδωτά	3	η,ς	3	η,ς			
		2. καρφωτά	»	»	»	»			
		3. περσιδωτά	3	η,ς	3	η,ς			
		4. με καΐτια	»	»	»	»			
		5. με σεννίτη	3	η,ς	3	η,ς			
		6.							σκίτσο

(1) (2) ΥΠΝΟΔΩΜΑΤΙΟ, ΚΑΘΙΣΤΙΚΟ, Β-Β

α/α		ΣΤΟΙΧΕΙΑ ΤΟΥ ΚΤΙΡΙΟΥ ΚΥΡΙΑΡΧΟΣ ΤΥΠΟΣ	ΙΣΟΓΕΙΟ ΥΛΙΚ.	ΙΣΟΓΕΙΟ ΧΡΩΜ.	Α' ΟΡΟΦΟΣ ΥΛΙΚ.	Α' ΟΡΟΦΟΣ ΧΡΩΜ.	Β' ΟΡΟΦΟΣ ΥΛΙΚ.	Β' ΟΡΟΦΟΣ ΧΡΩΜ.	ΠΑΡΑΤΗΡΗΣΕΙΣ
Η	ΑΡΧΙΤ. ΣΤΟΙΧΕΙΑ	1. γείσα							ΣΤΡΟΓΓΥΛΑ ΣΑΜΑΡΙΑ 5 ΠΕΡΓΚΟΛΕΣ (2)+(6)+(5)
		2. κορνιζώματα							
		3. παραστάδες							
		4. φουρούσια							
		5. αετώματα							
		6. καμινάδες	2	α	2	α			σκίτσο
Θ	ΠΕΡΙΦΡΑΞ.	1. μανδρότοιχος ψηλός							(5)
		2. μανδρότοιχος χαμηλός	1,2	α,γ					
		3. άλλος τρόπος	2	α,δ					σκίτσο

ΥΠΟΜΝΗΜΑ - ΚΩΔΙΚΑΣ ΣΥΜΒΟΛΙΚΩΝ ΑΡΙΘΜΩΝ

ΥΛΙΚΑ						
1	ΠΕΤΡΑ	5	ΠΛΑΚΕΣ ΠΕΤΡΙΝΕΣ	9	ΣΙΔΗΡΟΣ
2	ΣΟΒΑΣ-ΚΟΝΙΑΜΑ	6	ΚΕΡΑΜΙΔΙΑ ΒΥΖΑΝΤΙΝΑ	10	ΧΩΜΑ
3	ΞΥΛΟ	7	ΚΕΡΑΜΙΔΙΑ ΓΑΛΛΙΚΑ	11	ΓΥΨΟΣ
4	ΤΟΥΒΛΟ	8	ΛΑΜΑΡΙΝΑ	12	ΟΠΛ. ΣΚΥΡΟΔΕΜΑ

ΧΡΩΜΑ					
α	ΛΕΥΚΟ	ε	ΩΜΠΡΑ	η	ΓΑΛΑΖΙΟ
β	ΜΑΥΡΟ	ι	ΚΟΚΚΙΝΟ	ζ	ΠΡΑΣΙΝΟ
γ	ΓΚΡΙΖΟ	π	ΜΠΛΕ		
δ	ΩΧΡΑ	θ	ΚΙΤΡΙΝΟ		

ΦΩΤ. ΚΥΡΙΑΡΧΟΥ ΤΥΠΟΥ

ΤΥΠΟΣ — ΚΑΘΙΣΤΙΚΟ, ΚΟΥΖΙΝΑ (3) ΚΑΤΟΨΗ ΙΣΟΓΕΙΟΥ (ΔΙΟΡΟΦΟΥ)

(4) ΥΠΝΟΔΩΜΑΤΙΟ — ΚΑΤΟΨΗ ΟΡΟΦΟΥ (ΔΙΟΡΟΦΟΥ), καπνοδόχος

ΦΩΤ. ΚΑΤΑ ΤΗΝ ΚΡΙΣΗ ΤΟΥ ΜΕΛΕΤΗΤΗ

ΤΥΠΟΣ ΙΣΟΓΕΙΟΥ ΣΠΙΤΙΚΟΥ (5)

(6) πέργκολα

ΝΟΜΟΣ ΧΙΟΥ
Οικισμος: ΑΓΙΑ ΦΩΤΕΙΝΗ

ΥΠΟΜΝΗΜΑ

- · — · — · Οριο ΟΤΑ
- ● ▬ ● ▬ ● Οριο οικισμου
- 1.2.3 ..... Ονομασιες

1. Ιδιοκτησία Χριστοδούλου
2. Ιδιοκτησία Λυπαρή κ' σε συνέχεια αγροτόδρομος
3. Διασταύρωση αγροτικών δρόμων κ' σε συνέχεια αγροτικός δρόμος.
4. Διασταύρωση αγροτικού δρόμου & δρόμου Αγίας Φωτεινής.
5. Ιδιοκτησία Πολίτη
6. Ιδιοκτησία Εμμανουήλ Μωραΐτη κ' σε απόσταση (50) πενήντα μ.
7. Ιδιοκτησία Τσαρδάκα κ' σε απόσταση πενήντα (50) μ. από την παραλία.

Παραλία Αγ. Φωτεινής

ΟΡΙΟΘΕΤΗΣΗ ΟΙΚΙΣΜΟΥ



Αριθμος σχεδιου	Π-1.1	Κλ 1:5.000	Ημερ
Συνταξη: ΑΓ. ΒΑΦΕΑ. ΑΓ. ΣΑΛΙΑΡΗ.	Ελεγχος:		



Υπουργειο Χωροταξιας Οικισμου και Περιβαλλοντος
ΔΙΕΥΘΥΝΣΗ ΧΩΡΟΤΑΞΙΑΣ

Αριθ. 3908 (3)

Καθορισμός ορίων και όρων περιορισμών δόμησης στον οικισμό ΛΑΓΚΑΔΑ - ΑΓΡΕΛΩΠΟ του Ν. Χίου.

Ο ΝΟΜΑΡΧΗΣ ΧΙΟΥ

Έχοντας υπόψη:

1. Τις διατάξεις του από 24.4.85 (ΦΕΚ 181 Δ/3.5.1985) «περί τρόπου καθορισμού ορίων οικισμού της χώρας, κατηγορίες αυτών και καθορισμός όρων και περιορισμών δόμησης».

2. Τις προτάσεις των ιδιωτών μελετητών Μηχανικών, στους οποίους ανατέθηκε σχετική μελέτη στα πλαίσια του προγράμματος των ανοικτών πόλεων, που αφορούν στον προσδιορισμό των ορίων των υπόψη οικισμών.

3. Τα δελτία αρχιτεκτονικής αναγνώρισης των οικισμών που συμπληρώθηκαν από τους προαναφερόμενους μελετητές κατά τις υποδείξεις των σχετικών προδιαγραφών του ΥΧΟΠ.

4. Την υπ' αριθ. 2464/6.5.86 απόφασή μας για την κατηγοριοποίηση των οικισμών του Ν. Χίου που έχουν πληθυσμό μέχρι και 2.000 κατοίκους.

5. Τα πληθυσμιακά στοιχεία της τελευταίας απογραφής του Κράτους της ΕΣΥΕ.

6. Την υπ' αριθ. πρακτ. 4 θέμα 7/86 γνωμοδότηση του Συμβουλίου ΧΟΠ του Νομού.

7. Την υπ' αριθ. 59/1985 απόφαση Κοινοτικού Συμβουλίου Λαγκαδά, αποφασίζουμε:

1. Καθορίζουμε τα όρια του οικισμού ΛΑΓΚΑΔΑΣ ΚΑΙ ΑΓΡΕΛΩΠΟΥ του Ν. Χίου με στοιχεία 1,2..31 και 1α... 6α αντίστοιχα Συνεκτικό τμήμα ΑΓΡΕΛΩΠΟΥ 7α, 8α...12α όπως αυτά φαίνονται στο συνοδευτικό της παρούσας σχεδιάγραμμα σε κλίμακα 1:5.000, που αποτελεί αναπόσπαστο μέρος της απόφασης αυτής και συντάχθηκε βάσει στοιχείων χαρτών και επί τόπου ελέγχου.

ΙΙ. Καθορίζουμε τους ακόλουθους Γενικούς και Ειδικούς όρους και περιορισμούς Δόμησης.

α. Γενικοί όροι Δόμησης.

1. Εντός των ορίων των οικισμών ισχύουν οι γενικοί όροι δόμησης που προβλέπονται από το Π.Δ. ΦΕΚ 181 Δ/3.5.1985 και για τον οικισμό ΛΑΓΚΑΔΑ αρτιότητα γηπέδου 300 τ.μ.

Για τον οικισμό ΑΓΡΕΛΩΠΟ εντός του συνεκτικού τμήματος 300 τ.μ. και στο διάσπαρτο τμήμα 600 τ. μ.

2. Κατά παρέκκλιση εντός των ορίων των οικισμών θεωρούνται άρτια τα οικόπεδα με όποιο εμβαδόν είχαν στις 3.5.85 ημέρα Δημοσίευσης του από 24.4.1985 Δ/τος.

β. ειδικοί όροι Δόμησης.

Για τον οικισμό: ΛΑΓΚΑΔΑΣ ΚΑΙ ΑΓΡΕΛΩΠΟΥ τους ειδικούς όρους δόμησης που αναγράφονται στην καρτέλα που συνοδεύει την παρούσα. Κάθε άλλος τρόπος δόμησης πρέπει να εγκρίνεται από την Ε.Π.Α.Ε.

ΙΙΙ.α. Πριν από οποιαδήποτε κατάτμηση οικοπέδων εντός των ορίων του οικισμού θα πρέπει να θεωρείται το σχετικό τοπογραφικό διάγραμμα από το Τμήμα Πολεοδομίας και Π.Ε. της Νομαρχίας ώστε να εξασφαλίζεται η συνέχεια των υπαρχόντων Κοινόχρηστων χώρων και η δημιουργία νέων Κοινόχρηστων χώρων σύμφωνα με τα οριζόμενα στις διατάξεις της παρ. 1 του άρθρου 6 του από 24.4.85 Δ/τος.

β. Να εξασφαλίζεται οπωσδήποτε η συνέχεια των υφισταμένων ή εγκεκριμένων δρόμων του οικισμού.

Κατά τα λοιπά ισχύουν τα οριζόμενα στο Διάταγμα της 24.4.85, (ΦΕΚ 181 Δ/3.5.1985).

Η παρούσα απόφαση με το σχεδιάγραμμα οριοθέτησης του οικισμού και την καρτέλα δελτίου Αρχιτεκτονικής αναγνώρισης που την συνοδεύει να δημοσιευθεί στην Εφημερίδα της Κυβερνήσεως.

Χίος, 4 Σεπτεμβρίου 1986

Ο Νομάρχης

ΧΡΗΣΤΟΣ ΠΑΧΤΑΣ

ΔΕΛΤΙΟ ΑΡΧΙΤΕΚΤΟΝΙΚΗΣ ΑΝΑΓΝΩΡΙΣΗΣ

ΟΙΚΙΣΜΟΣ : ΛΑΓΚΑΔΑ ΑΓΡΕΛΩΠΟ.
ΔΗΜΟΣ/ΚΟΙΝ. : ΛΑΓΚΑΔΑΚΕΣ
ΑΡ. ΕΣΥΕ : 851/290 1 851/290 2
ΝΟΜΟΣ : Χίου

ΣΥΣΤΗΜΑ ΔΟΜΗΣΗΣ | ΣΥΝΕΧΕΣ ☑ | Π. ΕΛΕΥΘΕΡΟ ☐ | ΠΤΕΡΥΓΩΝ ☐

α/α		ΣΤΟΙΧΕΙΑ ΤΟΥ ΚΤΙΡΙΟΥ ΚΥΡΙΑΡΧΟΣ ΤΥΠΟΣ	ΙΣΟΓΕΙΟ ΥΛΙΚ.	ΙΣΟΓΕΙΟ ΧΡΩΜ.	Α' ΟΡΟΦΟΣ ΥΛΙΚ.	Α' ΟΡΟΦΟΣ ΧΡΩΜ.	Β' ΟΡΟΦΟΣ ΥΛΙΚ.	Β' ΟΡΟΦΟΣ ΧΡΩΜ.	ΠΑΡΑΤΗΡΗΣΕΙΣ ΛΕΠΤΟΜΕΡΕΙΕΣ
Α	ΕΠΙΚΑΛΥΨΗ	1. στέγης μονόριχτης							% (ΚΛΙΣΗ / ΠΡΟΕΞ.)
		2. στέγης δίριχτης	7	L	7	L			20% / 20
		3. στέγης τετράριχτης	7	L	7	L			20% / 20
		4. δώματος							
		5. θόλου							
Β	ΟΨΕΙΣ	1. κύρια όψη	2	α,5	2	α,5			(1) + (2)
		2. λοιπές όψεις	2	α,5	2	α,5			
		3.							σκίτσο
Γ	ΕΞΩΣΤΕΣ	1. ανοιχτός ακάλυπτος			2,9	α,5			πλάτος 1.0 μήκος 2.0 (1)
		2. ανοιχτός καλυμμένος	9,2	α,5	9,2	α,5			1.0 2.0 (2)
		3. κλειστός							
		4. στοά-χαγιάτι							
		5. Μπαλκονάκι 1/2 όγκου							1.0 2
Δ	ΣΤΗΘΑΙΑ	1. εξωστών			2,9	αh,5			
		2. εξωτερικής σκάλας	2,9	αn,5					
		3. δώματος							
		4. Μπαλκονάκι			2,9	αn,5			σκίτσο
Ε	ΑΝΟΙΓΜΑΤΑ	Ποσοστό ανοιγμάτων	30%		30%		%		
		1. οριζόντιο πρέκι	1,2	α	1,2	α			
		2. ημικυκλικό πρέκι	>	>	>	>			
		3. τοξωτό πρέκι							
		4.							σκίτσο
Ζ	ΚΟΥΦΩΜΑΤΑ	1. ταμπλαδωτά	3	n,5,7	3	n,5,n			
		2. καρφωτά							
		3. περσιδωτά							
		4. με καΐτια	>	>	>	>			
		5. με φεγγίτη							
		6. αλουμίνιο σκούρο	13	K	13	K			σκίτσο
ΠΑΡΑΠΟΜΠΗ		(4)		(2)					

α/α		ΣΤΟΙΧΕΙΑ ΤΟΥ ΚΤΙΡΙΟΥ ΚΥΡΙΑΡΧΟΣ ΤΥΠΟΣ	ΙΣΟΓΕΙΟ ΥΛΙΚ.	ΙΣΟΓΕΙΟ ΧΡΩΜ.	Α' ΟΡΟΦ. ΥΛΙΚ.	Α' ΟΡΟΦ. ΧΡΩΜ.	Β' ΟΡΟΦ. ΥΛΙΚ.	Β' ΟΡΟΦ. ΧΡΩΜ.	ΠΑΡΑΤΗΡΗΣΕΙΣ ΛΕΠΤΟΜΕΡΕΙΕΣ
Η	ΑΡΧΙΤ. ΣΤΟΙΧΕΙΑ	1. γείσα							
		2. κορνιζώματα	2	α	2	α			
		3. παραστάδες	2	α	2	α			
		4. φουρούσια			9,12	n,α			
		5 αετώματα							
		6. καμινάδες	2	5,8,α	2	5,8,α			σκίτσο
Θ	ΠΕΡΙΦΡΑΞ	1. μανδρότοιχος ψηλός							
		2. μανδρότοιχος χαμηλός	2	α					
		3. άλλος τρόπος	1						σκίτσο


ΥΠΟΜΝΗΣΗ - ΚΩΔΙΚ. ΣΥΜΒΟΛΙΚΩΝ ΑΡΙΘΜΩΝ

ΥΛΙΚΑ	1.	ΠΕΤΡΑ	5	ΠΛΑΚΕΣ ΠΕΤΡΙΝΕΣ	9	ΣΙΔΗΡΟΣ
	2.	ΣΟΒΑΣ-ΚΟΝΙΑΜΑ	6	ΚΕΡΑΜΙΔΙΑ ΒΥΖΑΝΤΙΝΑ	10	ΧΩΜΑ
	3.	ΞΥΛΟ	7	ΚΕΡΑΜΙΔΙΑ ΓΑΛΛΙΚΑ	11	ΓΥΨΟΣ
	4.	[illegible]	8	ΛΑΜΑΡΙΝΑ	12	Μπετόν αρέ
					13	Αλουμίνιο σκούρο
ΧΡΩΜΑ	α	ΛΕΥΚΟ	ε	ΩΧΡΑ	η	ΠΡΑΣΙΝΟ
	β	ΜΑΥΡΟ	ι	ΚΟΚΚΙΝΟ - ΚΕΡΑΜΙΔΙ	ζ	Γαλάζιο
	γ	ΓΚΡΙΖΟ	π	ΜΠΛΕ ΓΑΛΑΖΙΟ	Κ	Καφέ
	δ	ΩΧΡΑ	θ	ΚΙΤΡΙΝΟ		

ΦΩΤ. ΚΥΡΙΑΡΧΟΥ ΤΥΠΟΥ

ΦΩΤ. ΚΑΤΑ ΤΗΝ ΚΡΙΣΗ ΤΟΥ ΜΕΛΕΤΗΤΗ

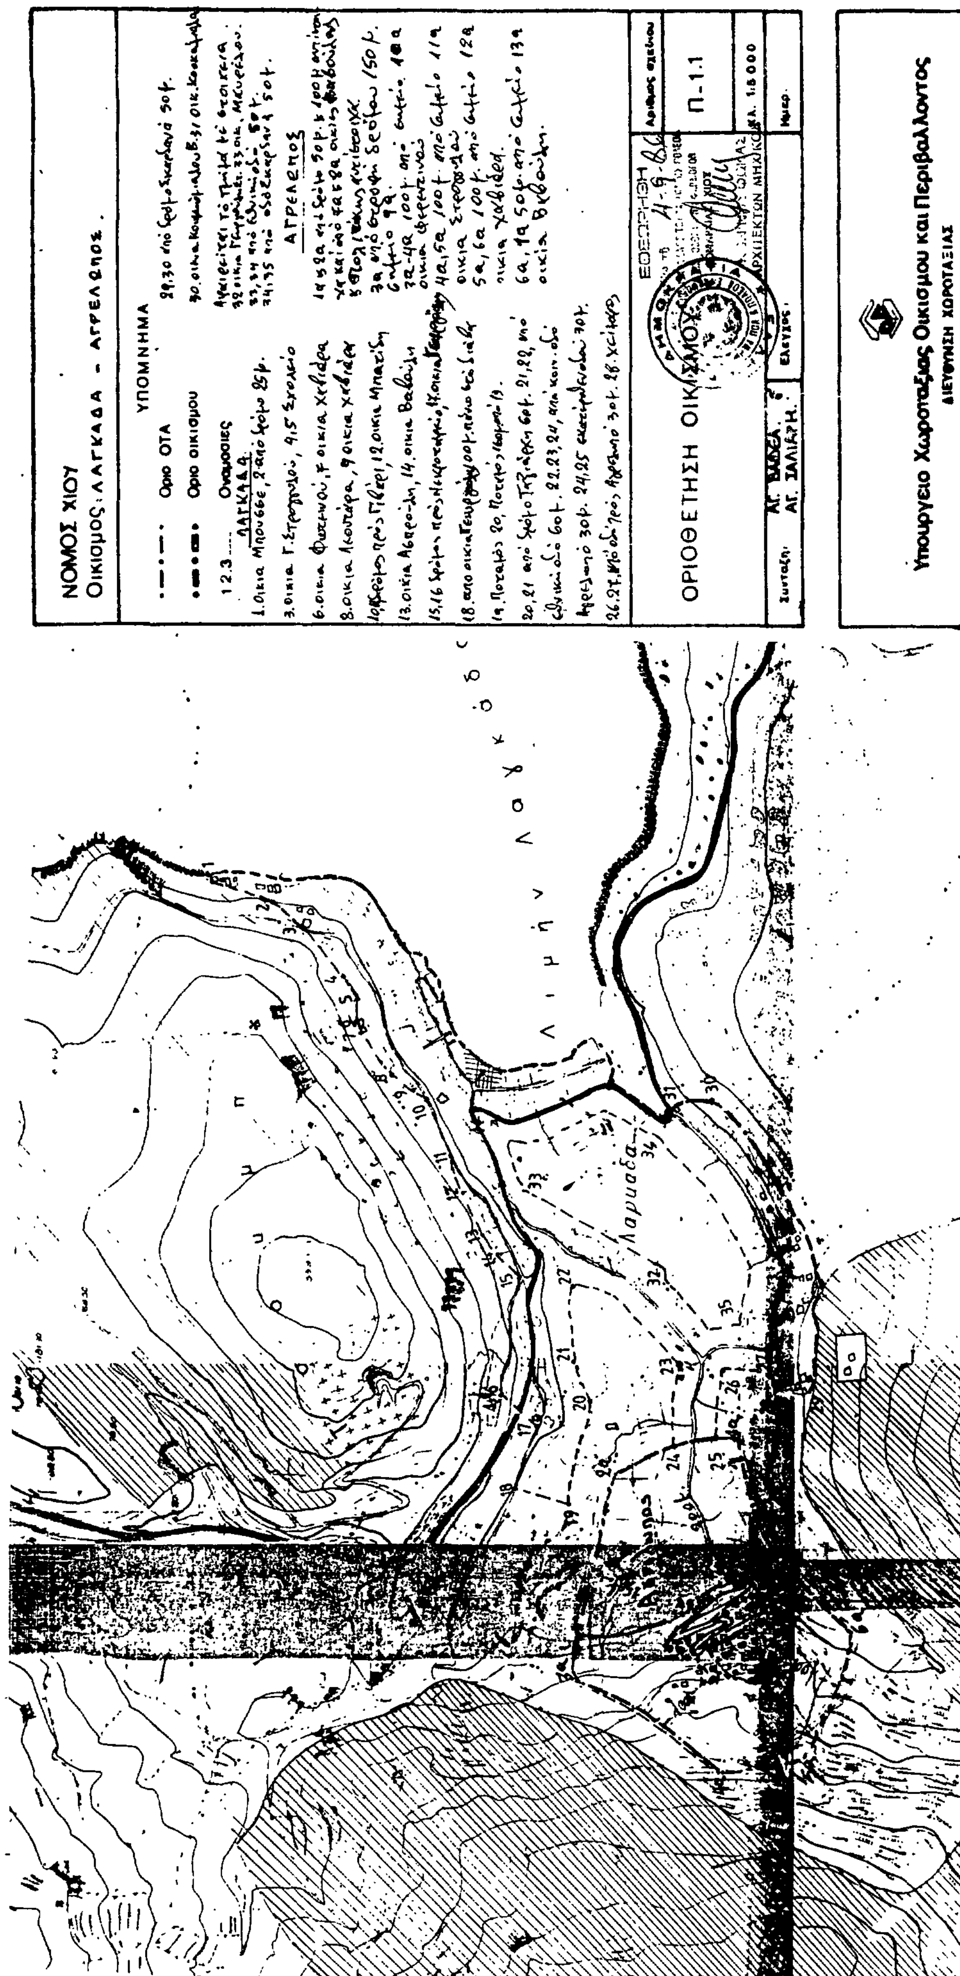


ΝΟΜΟΣ ΧΙΟΥ
ΥΠΟΜΝΗΜΑ
Όριο ΟΤΑ
Όριο οικισμού
Ονομασίες
ΟΡΙΟΘΕΤΗΣΗ ΟΙΚΙΣΜΟΥ
Π-1.1
Λιμήν Λαγκάδος
Υπουργείο Χωροταξίας Οικισμού και Περιβάλλοντος
ΔΙΕΥΘΥΝΣΗ ΧΩΡΟΤΑΞΙΑΣ